
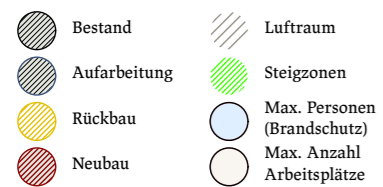


2Z-01
LAGER (COMPACTUS)
BF:32.95 m²

2Z-00
LIFTSCHACHT
BF:3.46 m²

2Z-03
VORRAUM/ERSCHLIESSUNG
BF:9.89 m²

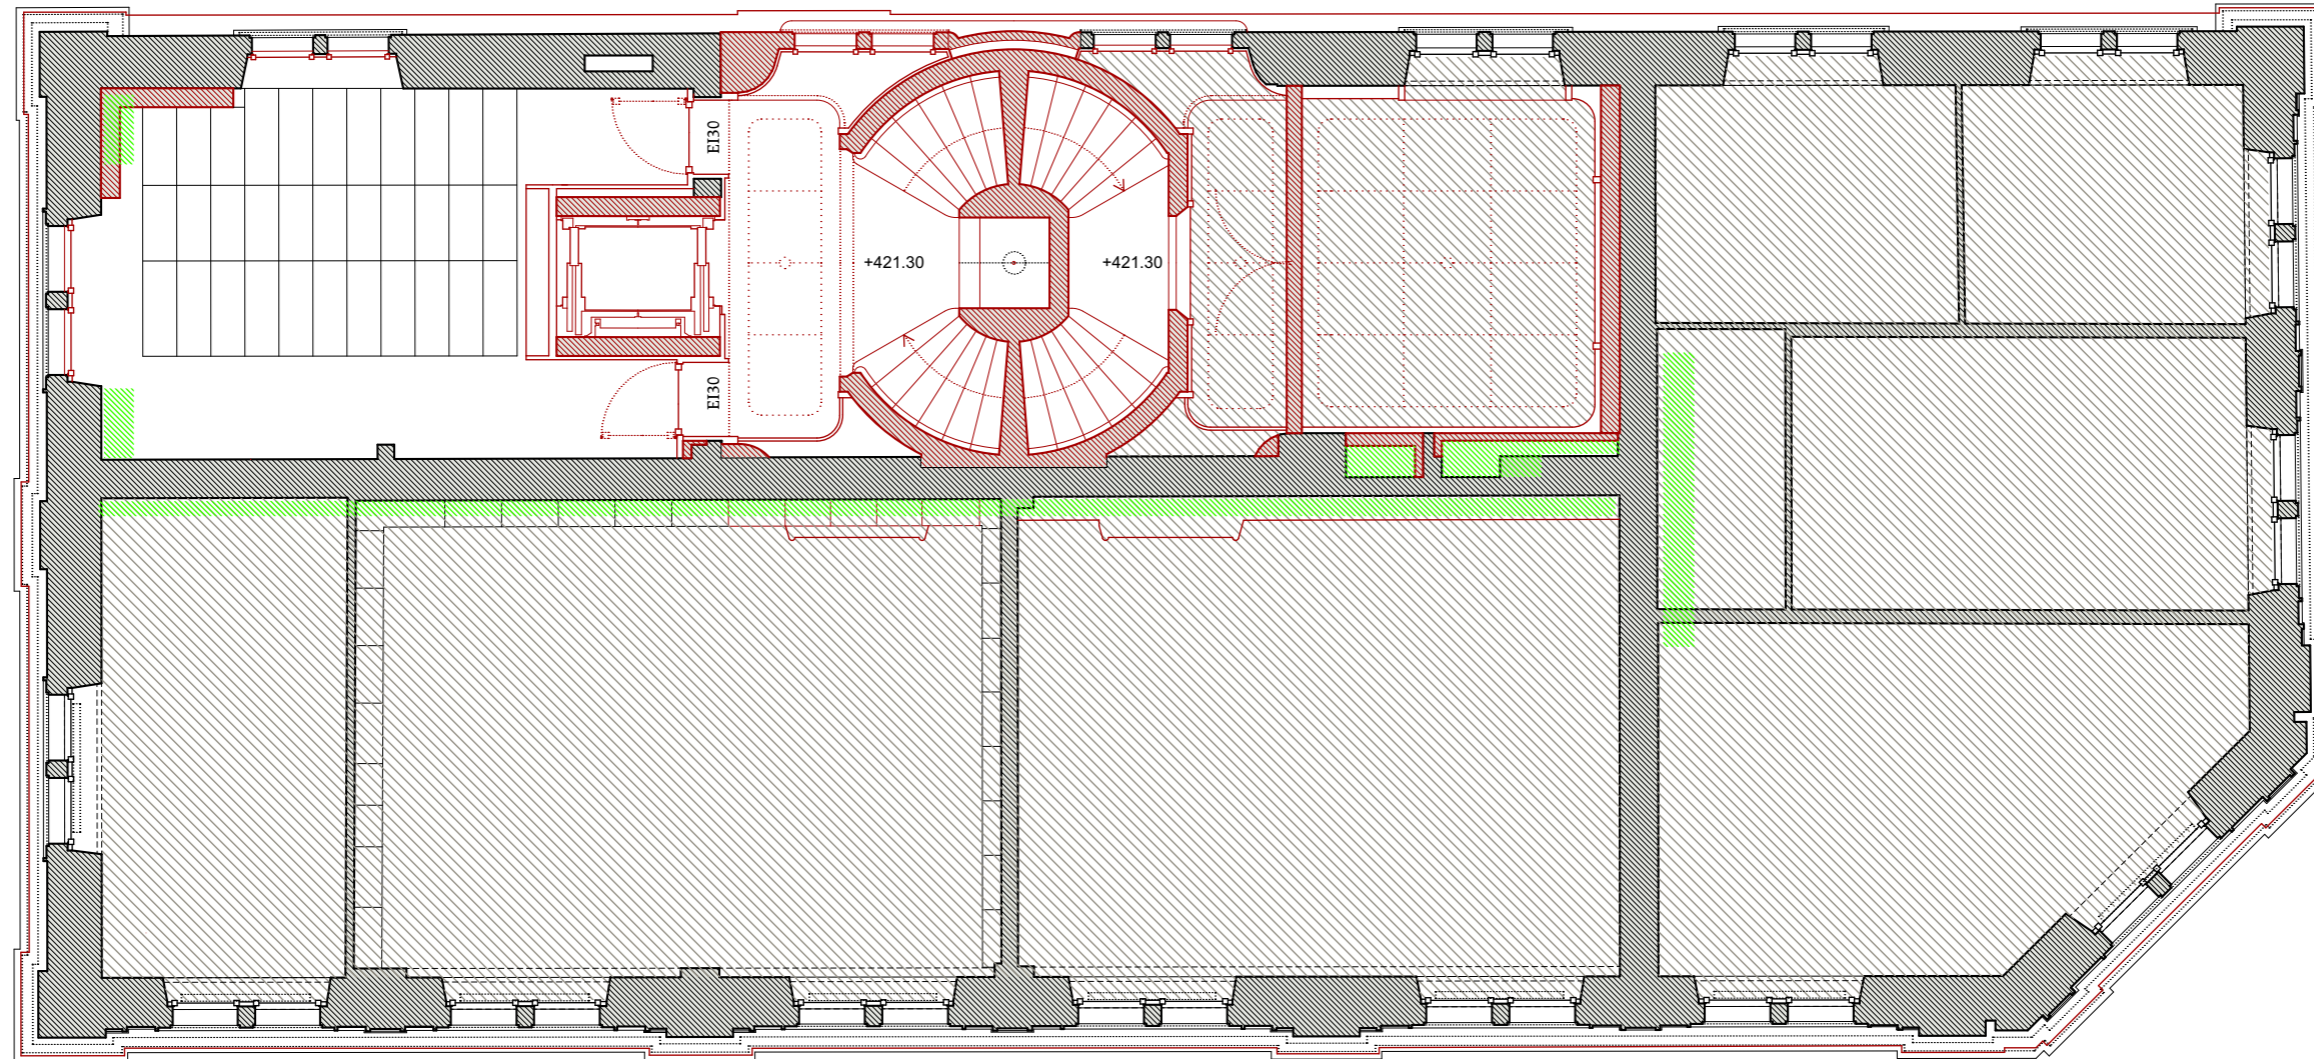

Museumsgesellschaft - Haus der Literatur
Ausserordentliche Mitgliederversammlung vom 11.11.2025
Aktueller Planstand

Grundriss 2. OG Z (Zwischengeschoss)