

EG-01 LADEN 1 BF:56.75 m²


EG-00 LIFTSCHACHT BF:3.44 m²

EG-05 ERSCHLIESSUNG/FLUCHTWEG BF:10.13 m²

EG-06 ERSCHLIESSUNG/FLUCHTWEG BF:11.78 m²

EG-02 LADEN 2 BF:28.76 m²

EG-03 LADEN 3 BF:67.09 m²

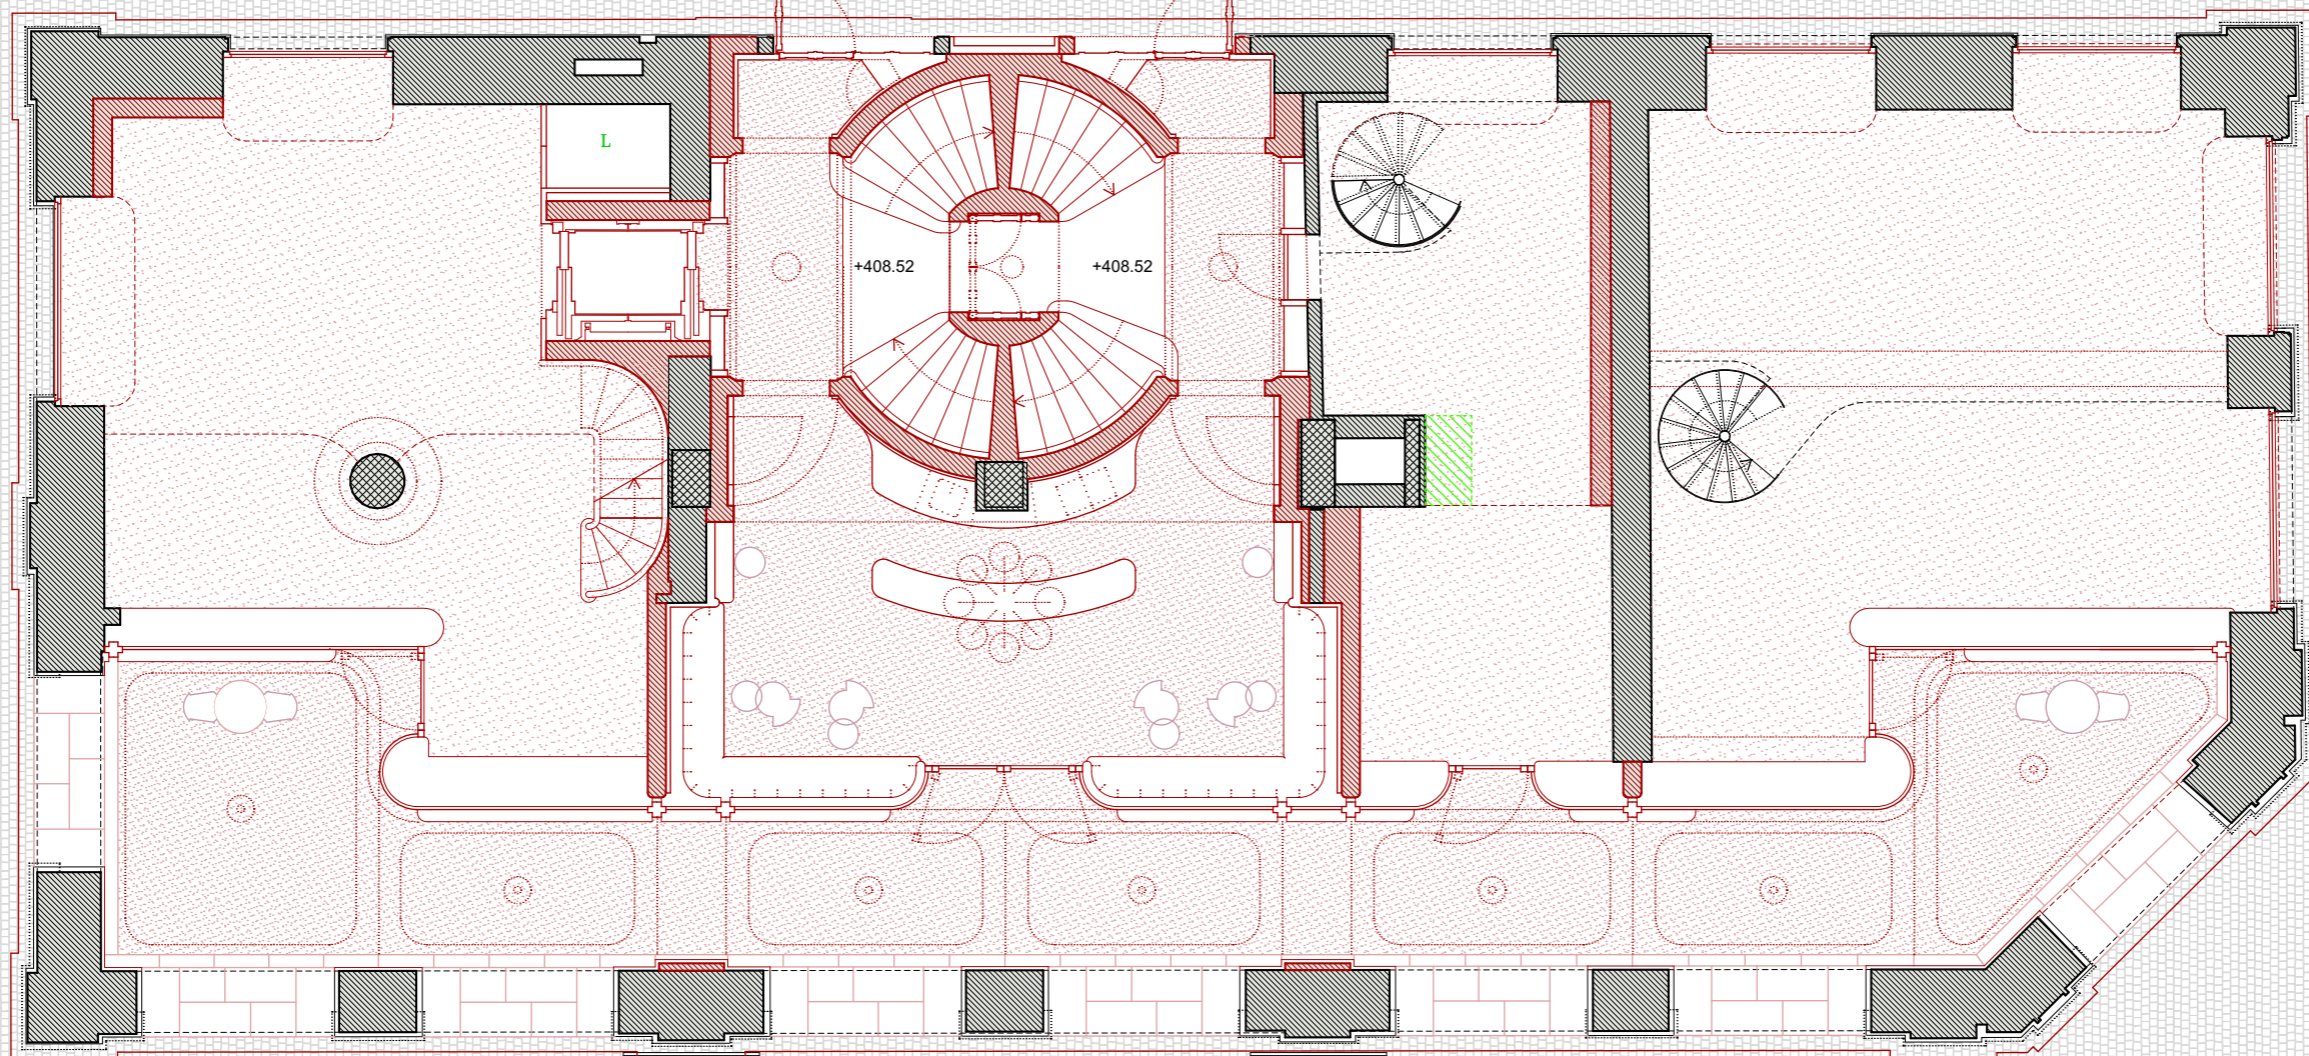

EG-10 ARKADE BF:71.92 m²

EG-04 FOYER/CAFE BF:37.21 m²

- Bestand
- Aufarbeitung
- Rückbau
- Neubau
- Luftraum
- Steigzonen
- Max. Personen (Brandschutz)
- Max. Anzahl Arbeitsplätze

Museumsgesellschaft - Haus der Literatur
 Ausserordentliche Mitgliederversammlung vom 11.11.2025
 Aktueller Planstand
Grundriss EG