






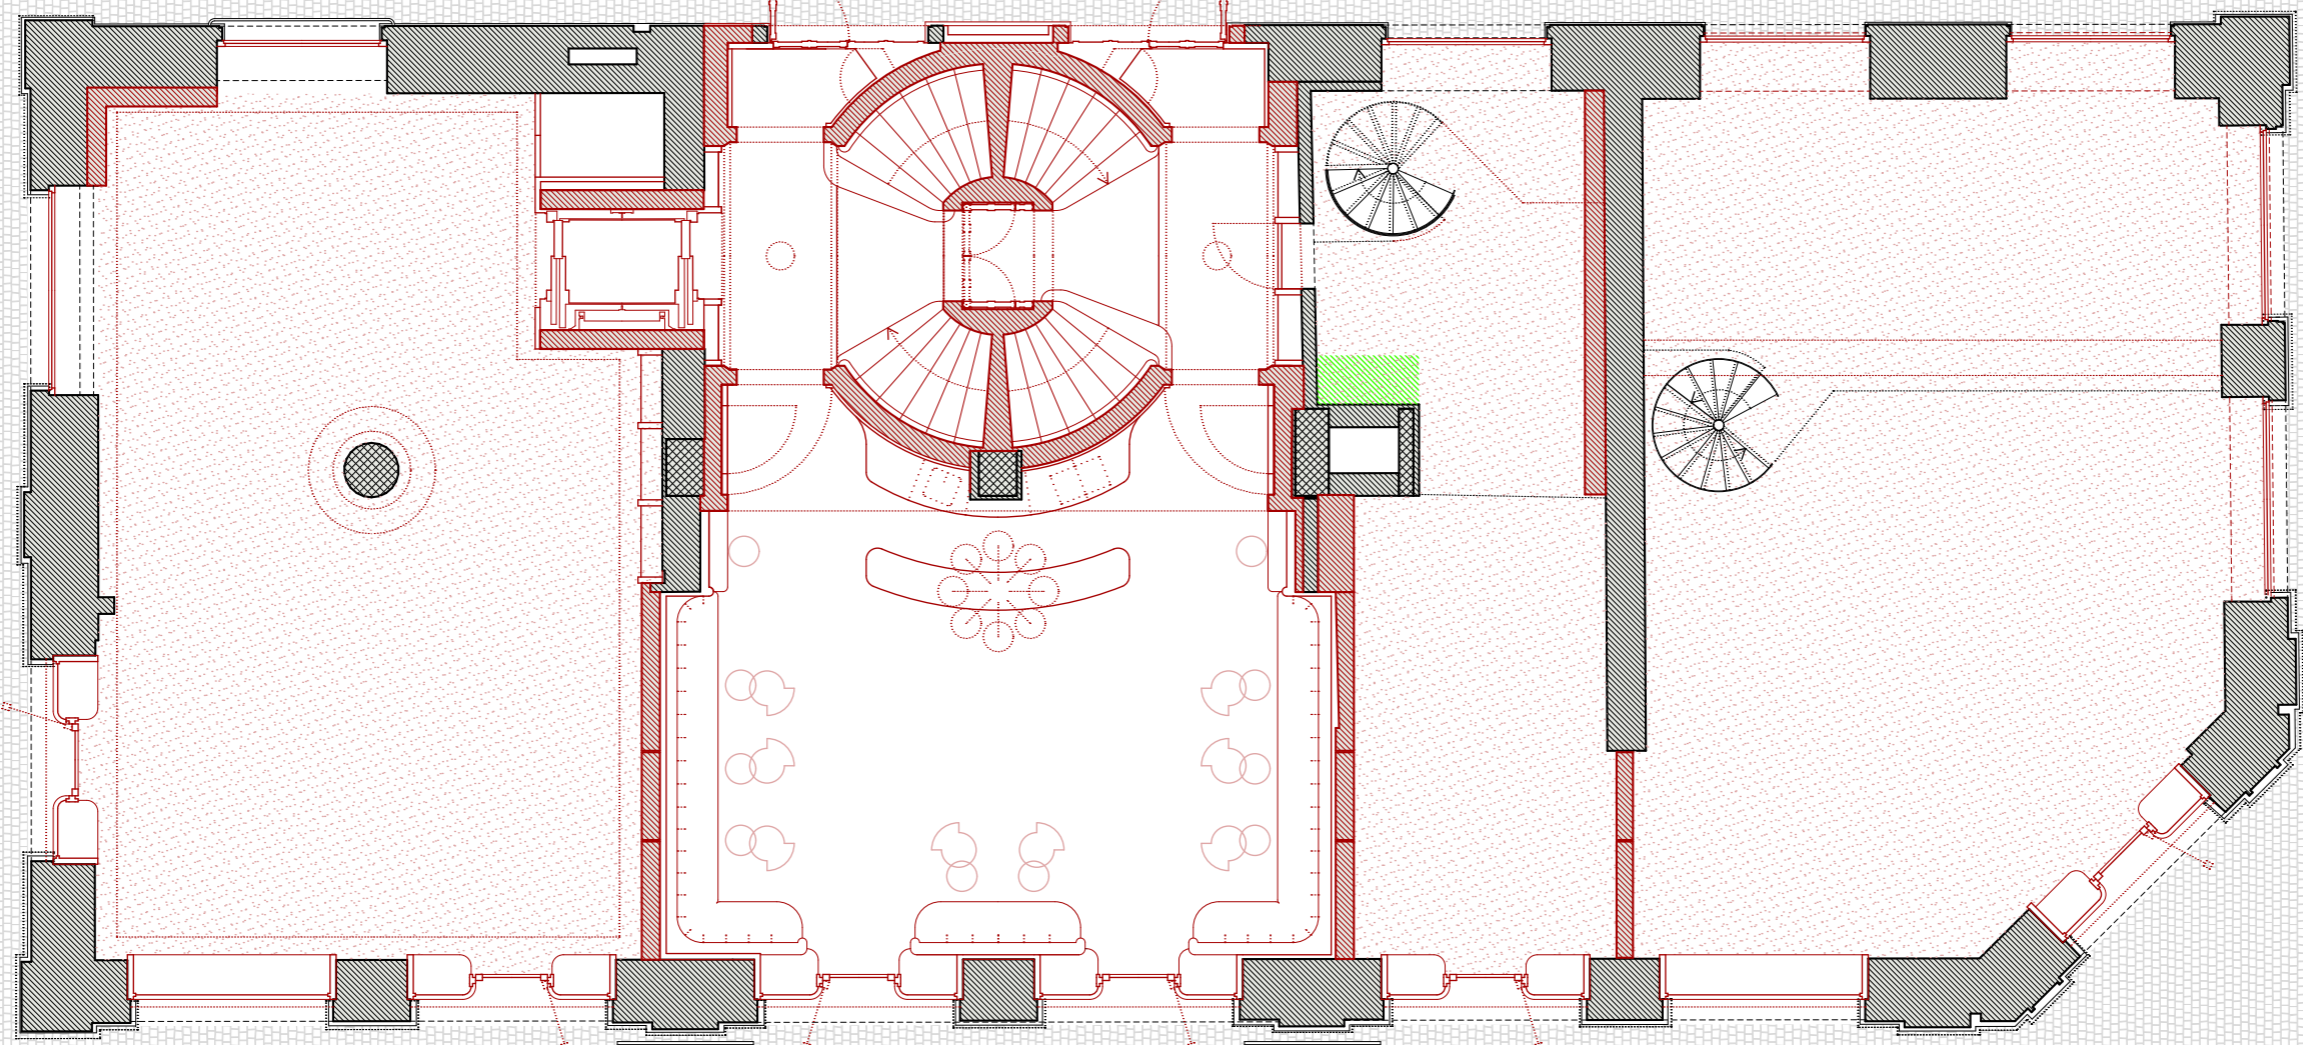


EG-01 LADEN 1 BF:80.37 m² EG-00 LIFTSCHACHT BF:3.44 m² EG-05 ERSCHLIESSUNG/FLUCHTWEG BF:10.16 m² EG-06 ERSCHLIESSUNG/FLUCHTWEG BF:11.65 m² EG-02 LADEN 2 BF:30.88 m² EG-03 LADEN 3 BF:88.36 m²



EG-04
FOYER/CAFE
BF:58.55 m²

-  Bestand
-  Aufarbeitung
-  Rückbau
-  Neubau
-  Luftraum
-  Steigzonen
-  Max. Personen (Brandschutz)
-  Max. Anzahl Arbeitsplätze

Museumsgesellschaft - Haus der Literatur
 Ausserordentliche Mitgliederversammlung vom 11.11.2025
 Aktueller Planstand
Grundriss EG (Variante ohne Arkade)