

UG-00  
Liftschacht  
BF:58.21 m<sup>2</sup>

UG-00  
LIFTSCHACHT  
BF:3.44 m<sup>2</sup>


UG-03  
WC LÄDEN 1  
BF:1.98 m<sup>2</sup>

UG-04  
ERSCHLISSUNG  
BF:14.16 m<sup>2</sup>

UG-05  
WC LÄDEN 2  
BF:1.99 m<sup>2</sup>

UG-06  
HV  
BF:4.48 m<sup>2</sup>

UG-07  
HEIZUNG  
BF:17.94 m<sup>2</sup>

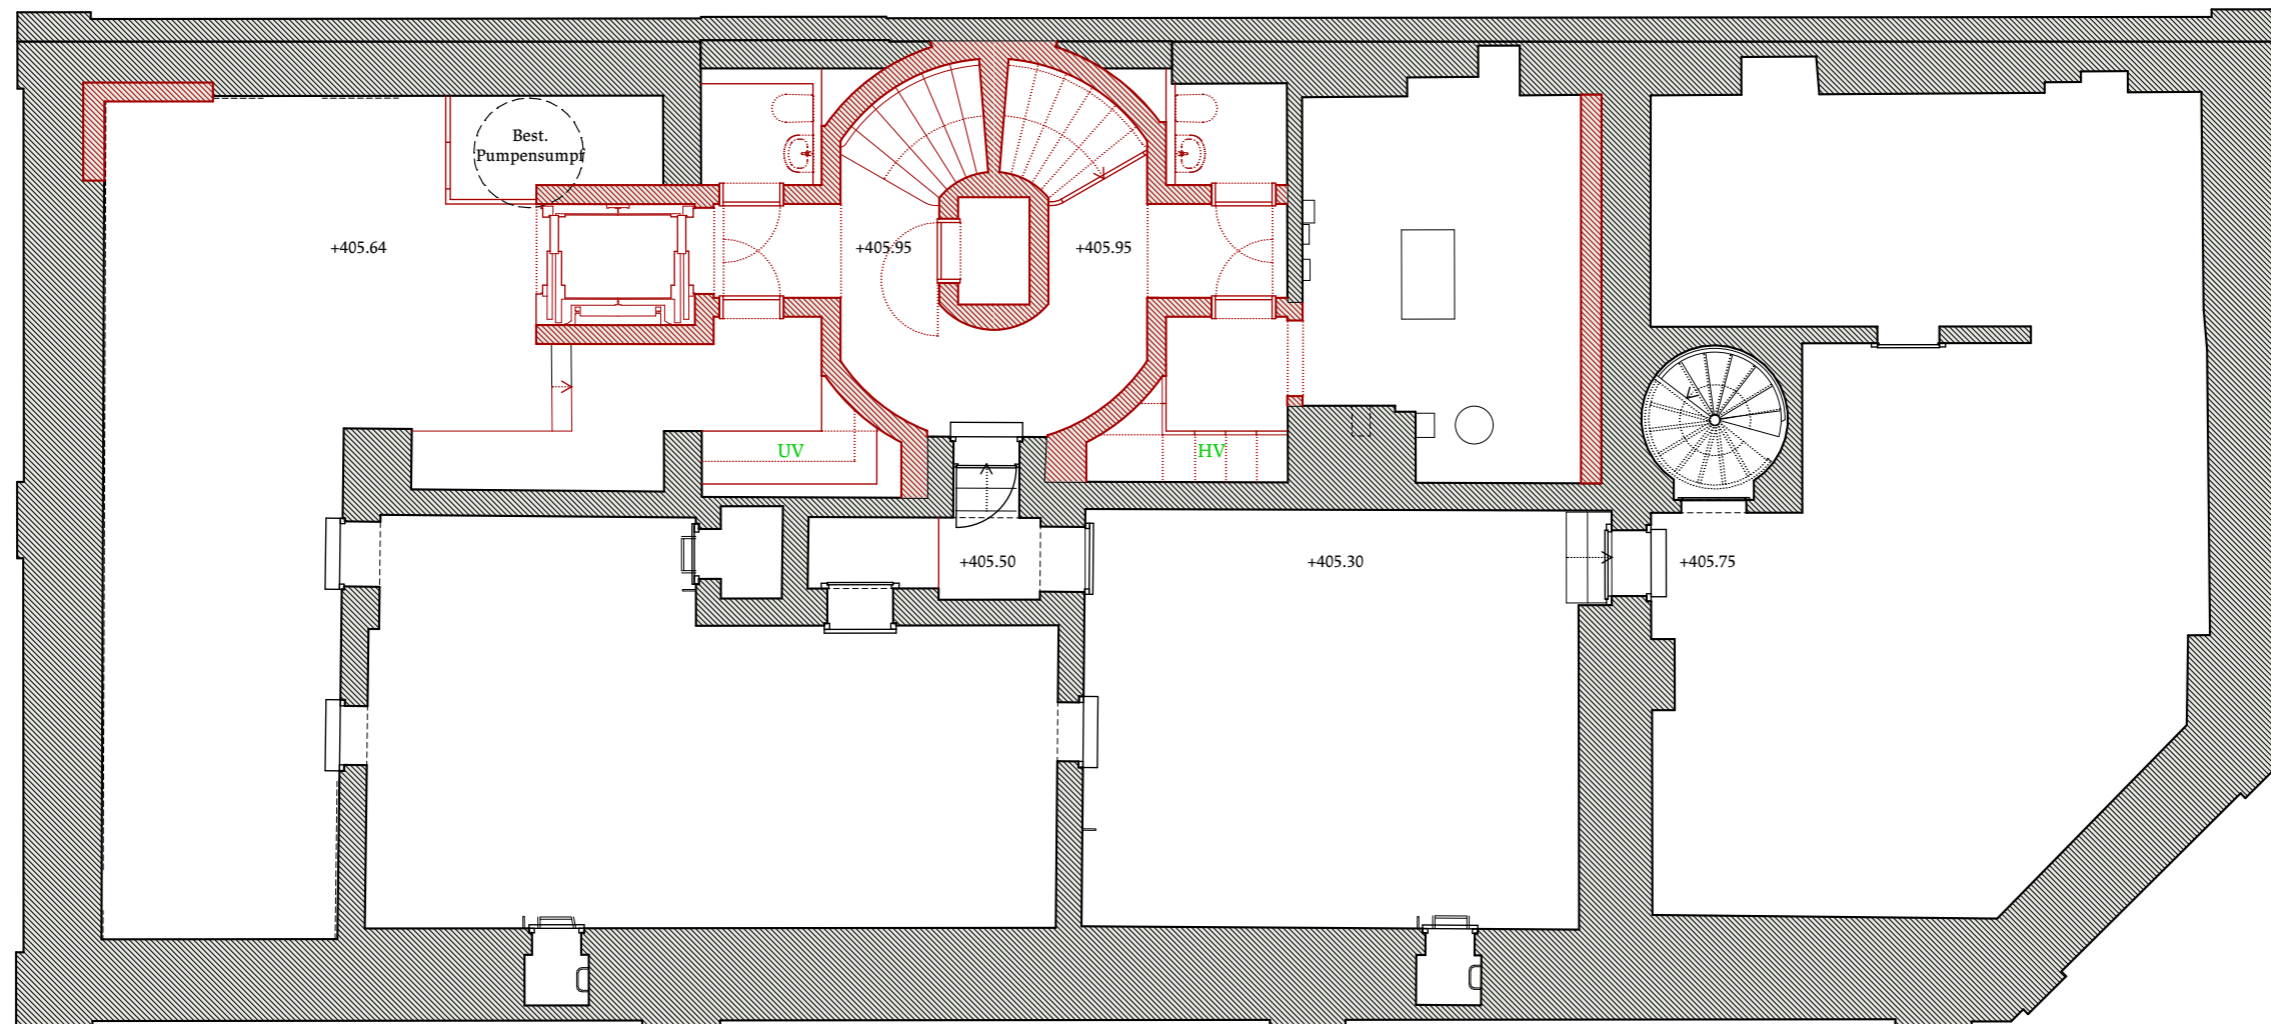

UG-01  
LAGER  
BF:42.48 m<sup>2</sup>

UG-09  
LAGER  
BF:36.31 m<sup>2</sup>

UG-08  
LAGER LADEN 3  
BF:70.84 m<sup>2</sup>

- Bestand
- Neubau
- Rückbau
- Aufarbeitung
- Max. Personen (Brandschutz)
- Max. Anzahl Arbeitsplätze
- Luftraum
- Steigzonen

Museumsgesellschaft - Haus der Literatur  
Ausserordentliche Mitgliederversammlung vom 11.11.2025  
Aktueller Planstand

## Grundriss UG